
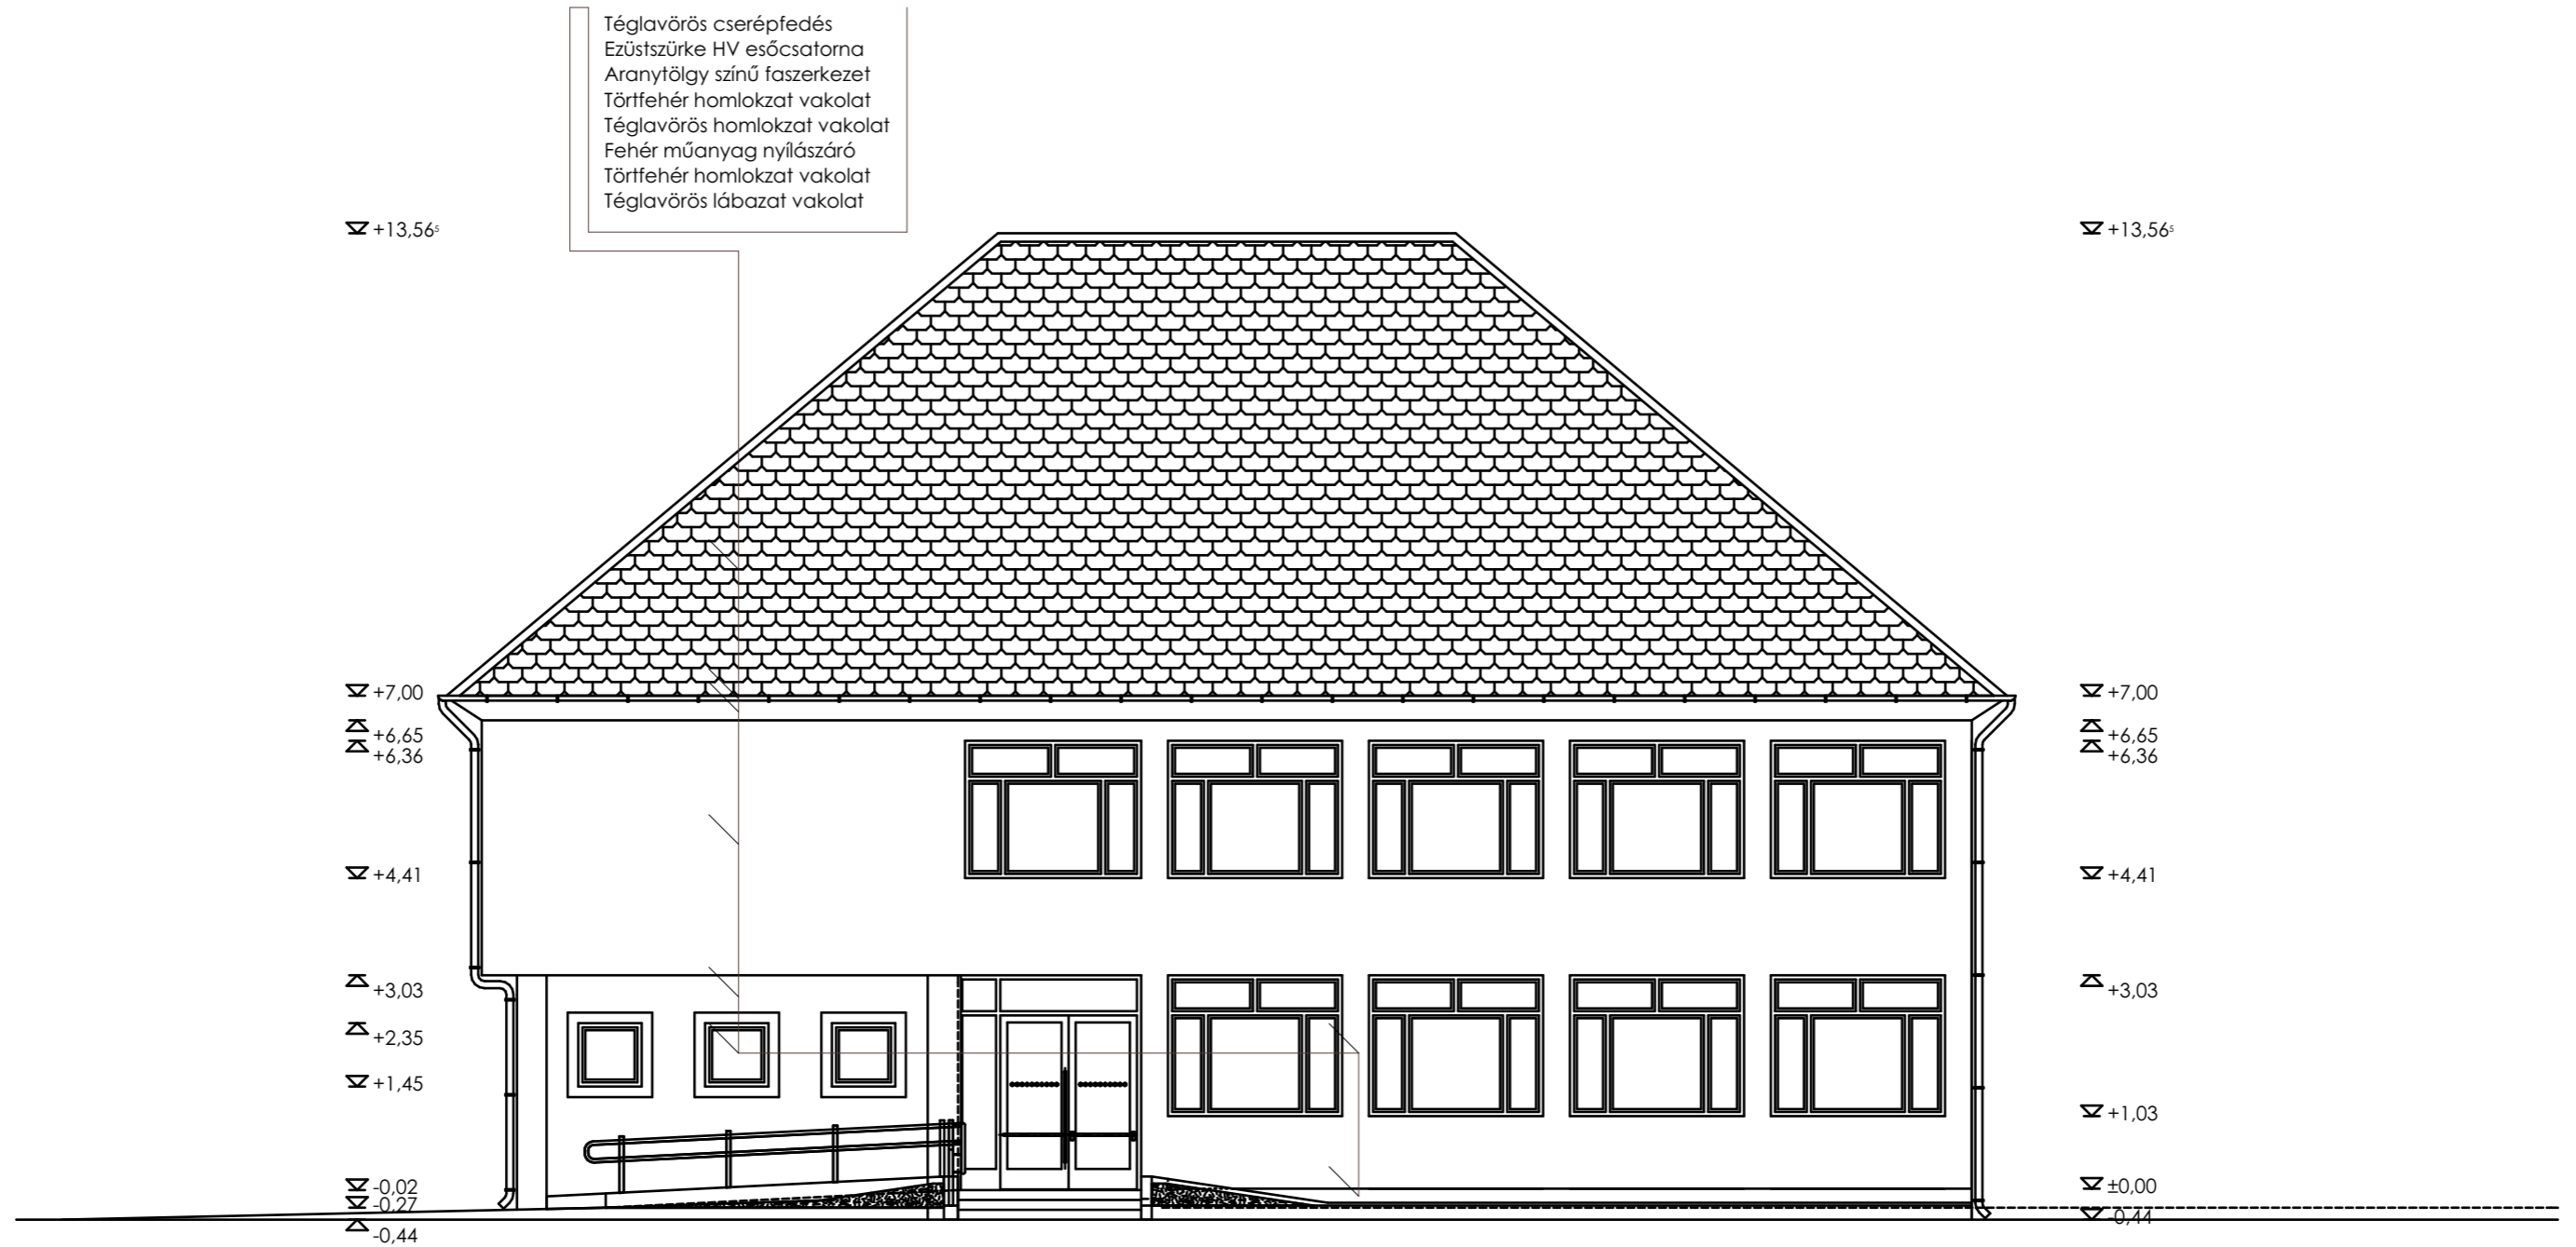



Állapotrögzítő északnyugati homlokzat M 1:100

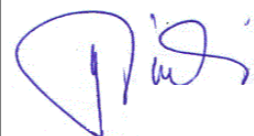

Készítette:  Ribányi József okl. építőmérnök E 2-17-0444	Építkező: Gyöng Város Önkormányzata H-7064 Gyöng, Ady E. u. 561.-562. hsz. Tervezés helye: H-7064 Gyöng, Ady E. u. 561.-562. hsz. 1034/1. hrsz. Terv megnevezése: Gyöngi Közös Önkormányzati Hivatal (Városháza) felújítása Terv típusa: Pályázati tervdokumentáció Rajz címe: Állapotrögzítő északnyugati homlokzat	Lépték: M 1:100 Kelt: 2021.05.21. Munkaszám: XXXII-XXI-K Rajzszám:  F-08
--	---	---