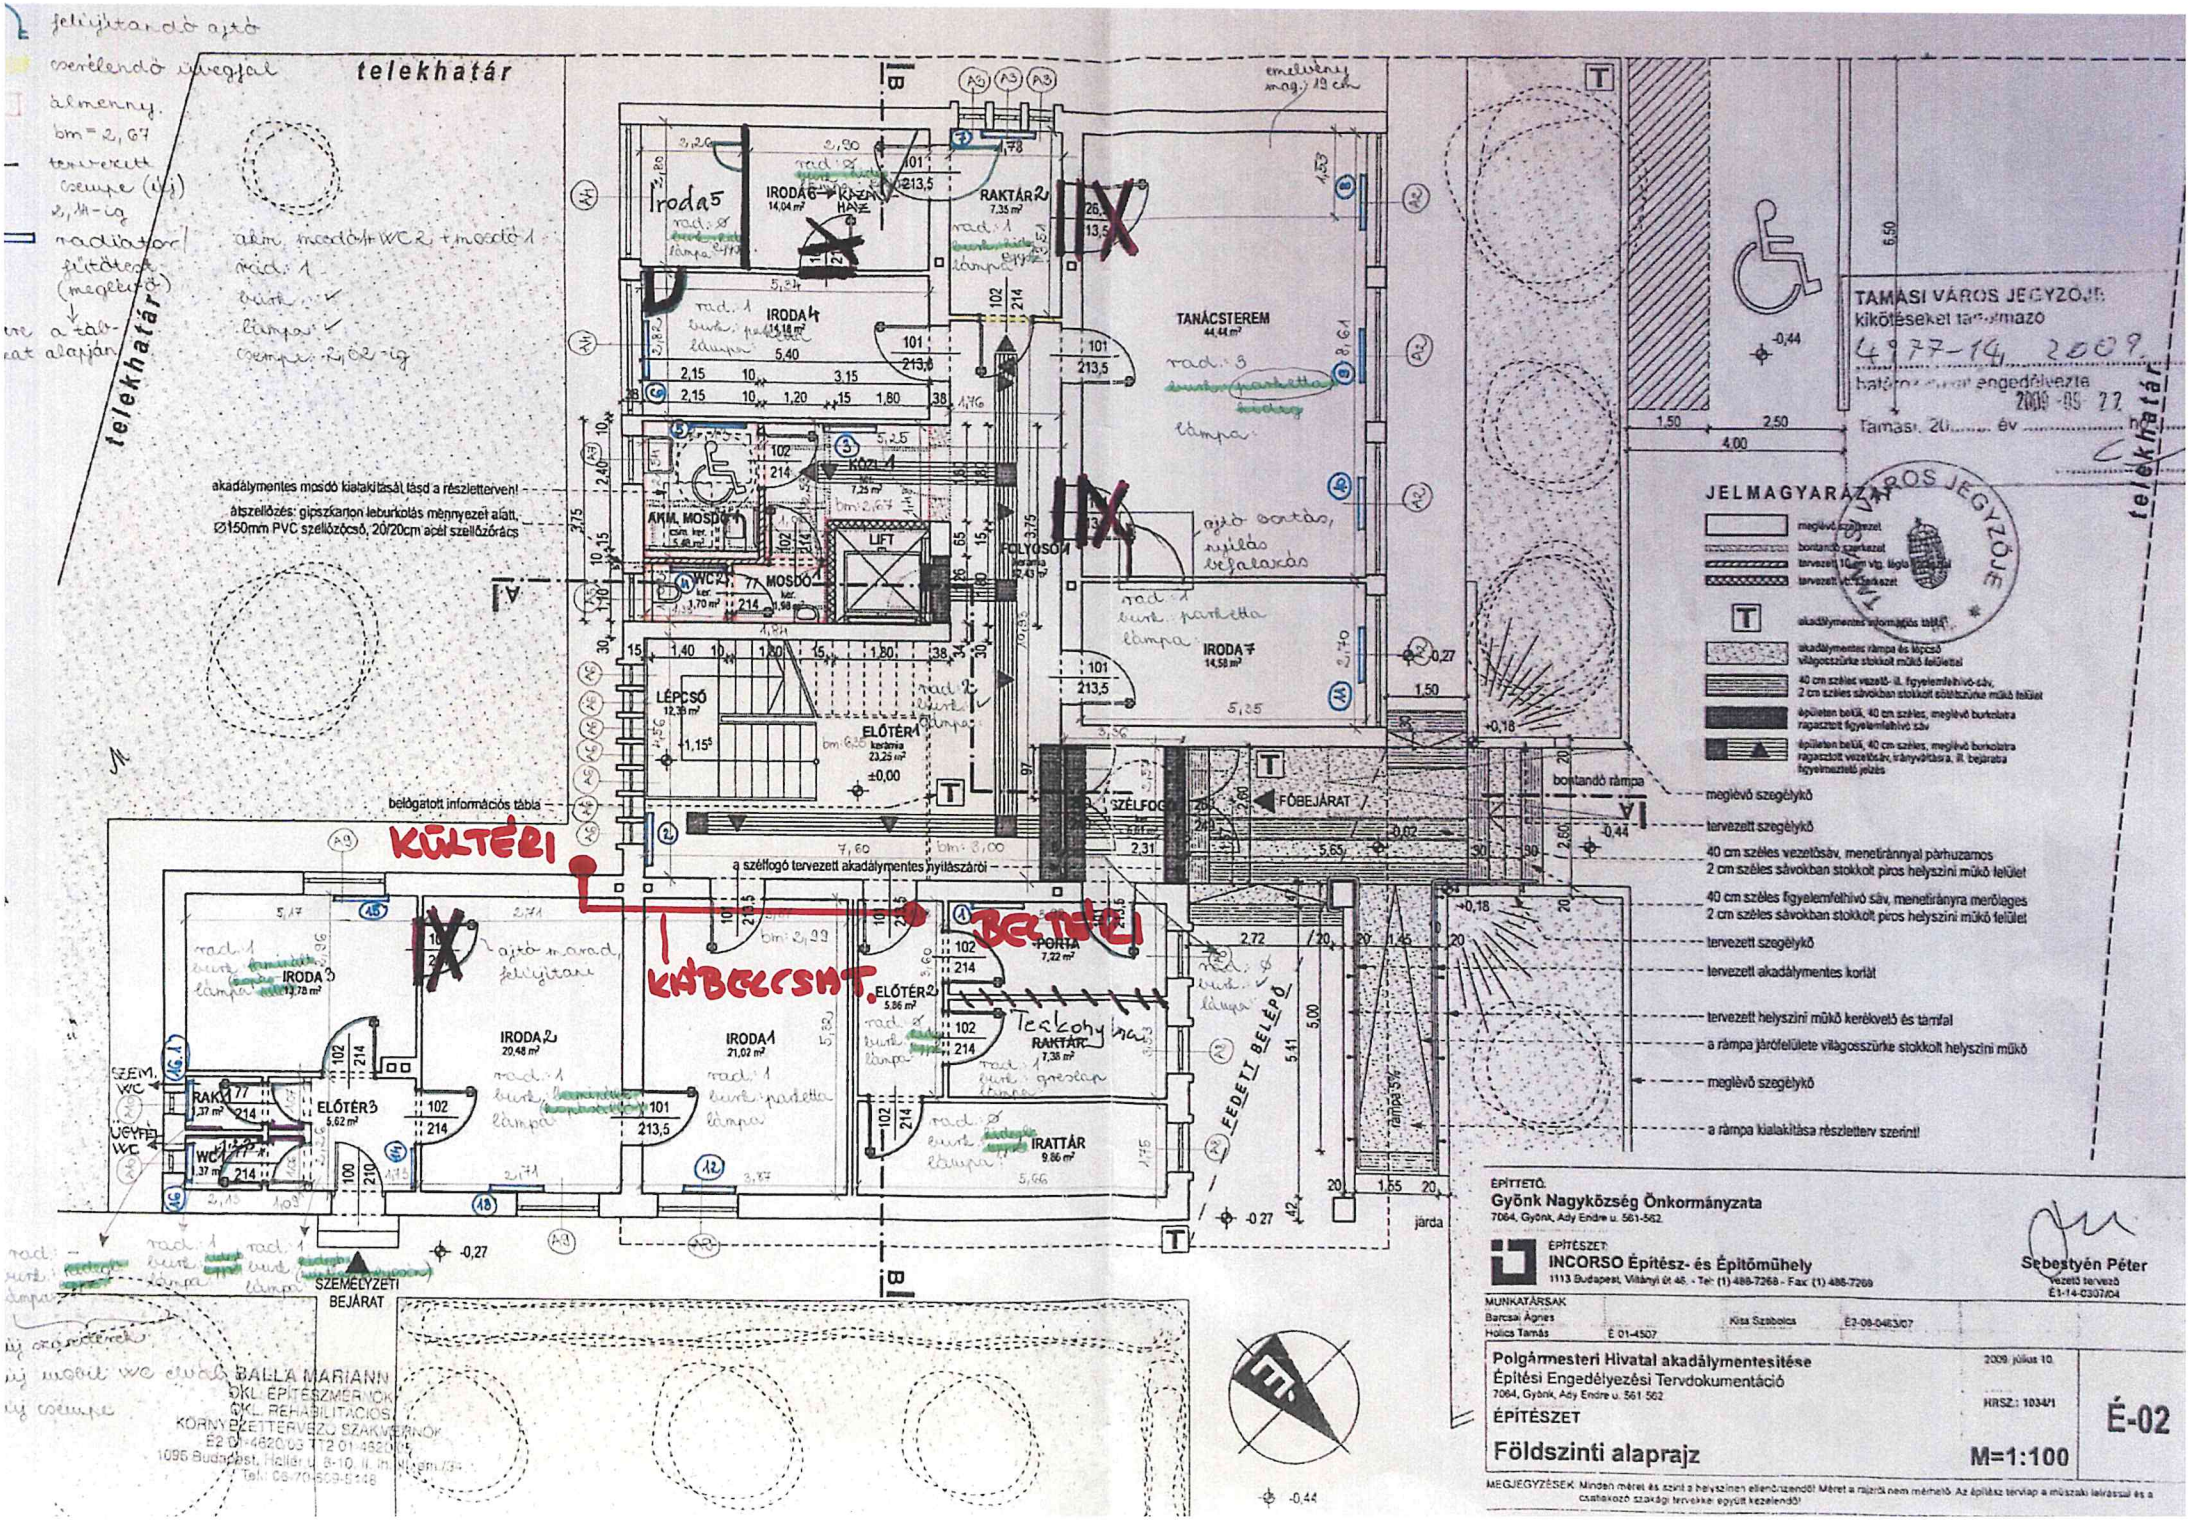
telekhatár
akadálymentes mosdó kialakítását lásd a részletterven!
átszellőzés: gipszkarton leburkolás mennyezet alatt, Ø150mm PVC szellőzőcső, 20/20cm acél szellőzőrács
belógatott információs tábla
KÜLTÉRI
BELTÉRI
KIÁBRÁZOLNI
a széllogó tervezett akadálymentes nyílászárói
SZEMÉLYZETI BEJÁRAT
FŐBEJÁRAT
FEDETT BELÉPŐ
járda
bontandó rámpa
IRODA 5
IRODA 6 → KÖZÖS HELYISÉG
IRODA 4
TANÁCSTEREM
IRODA 7
RAKTÁR
AKM. MOSDÓ
MOSDÓ
LIFT
LÉPCSŐ
ELŐTÉR 1
SZÉLFOGÓ
PORTA
ELŐTÉR 2
IRODA 3
IRODA 2
IRODA 1
ELŐTÉR 3
SZEM. WC
ÜGYFÉL WC
IRATTÁR
Teakonyha
TAMÁSI VÁROS JEGYZŐJE
kikötéseket tartalmazó
4977-14/2009.
határozattal engedélyezte
2009-05-22
Tamási, 20.. év
JELMAGYARÁZAT
meglévő szerkezet
bontandó szerkezet
tervezett 10 cm vtg. tégla
tervezett vb. szerkezet
akadálymentes információs tábla
akadálymentes rámpa és lépcső világosszürke stokkolt műkő felülettel
40 cm széles vezető- ill. figyelemfelhívó-sáv, 2 cm széles sávokban stokkolt sötétszürke műkő felület
épületen belül, 40 cm széles, meglévő burkolatra ragasztott figyelemfelhívó sáv
épületen belül, 40 cm széles, meglévő burkolatra ragasztott vezetősáv, irányváltásra, ill. bejáratra figyelmeztető jelzés
meglévő szegélykő
tervezett szegélykő
40 cm széles vezetősáv, menetiránnyal párhuzamos 2 cm széles sávokban stokkolt piros helyszíni műkő felület
40 cm széles figyelemfelhívó sáv, menetirányra merőleges 2 cm széles sávokban stokkolt piros helyszíni műkő felület
tervezett szegélykő
tervezett akadálymentes korlát
tervezett helyszíni műkő kerékvető és támfal
a rámpa járófelülete világosszürke stokkolt helyszíni műkő
meglévő szegélykő
a rámpa kialakítása részletterv szerint!
BALLA MARIANN
OKL. ÉPÍTÉSZMÉRNÖK
OKL. REHABILITÁCIÓS
KÖRNYEZETTERVEZŐ SZAKVÉRNÖK
É2 01-462003 T2 01-462
1096 Budapest, Haller u. 8-10. II. em. 1/34
Tel.: 06-70/509-9448
ÉPÍTTETŐ:
Gyönk Nagyközség Önkormányzata
7064, Gyönk, Ady Endre u. 561-562.
ÉPÍTÉSZET:
INCORSO Építész- és Építőmühely
1113 Budapest, Villányi út 48. - Tel: (1) 488-7268 - Fax: (1) 486-7269
Sebestyén Péter
Vezető tervező
É1-14-0307/04
MUNKATÁRSAK
Barcsai Ágnes
Kiss Szabolcs É3-08-0483/07
Holics Tamás É 01-4507
Polgármesteri Hivatal akadálymentesítése
Építési Engedélyezési Tervdokumentáció
7064, Gyönk, Ady Endre u. 561.562
2009. július 10.
ÉPÍTÉSZET
HRSZ.: 1034/1
Földszinti alaprajz
M=1:100
É-02
MEGJEGYZÉSEK: Minden méret és szint a helyszínen ellenőrzendő! Méret a rajzról nem mérhető. Az építész tervlap a műszaki leírással és a csatlakozó szakági tervekkel együtt kezelendő!