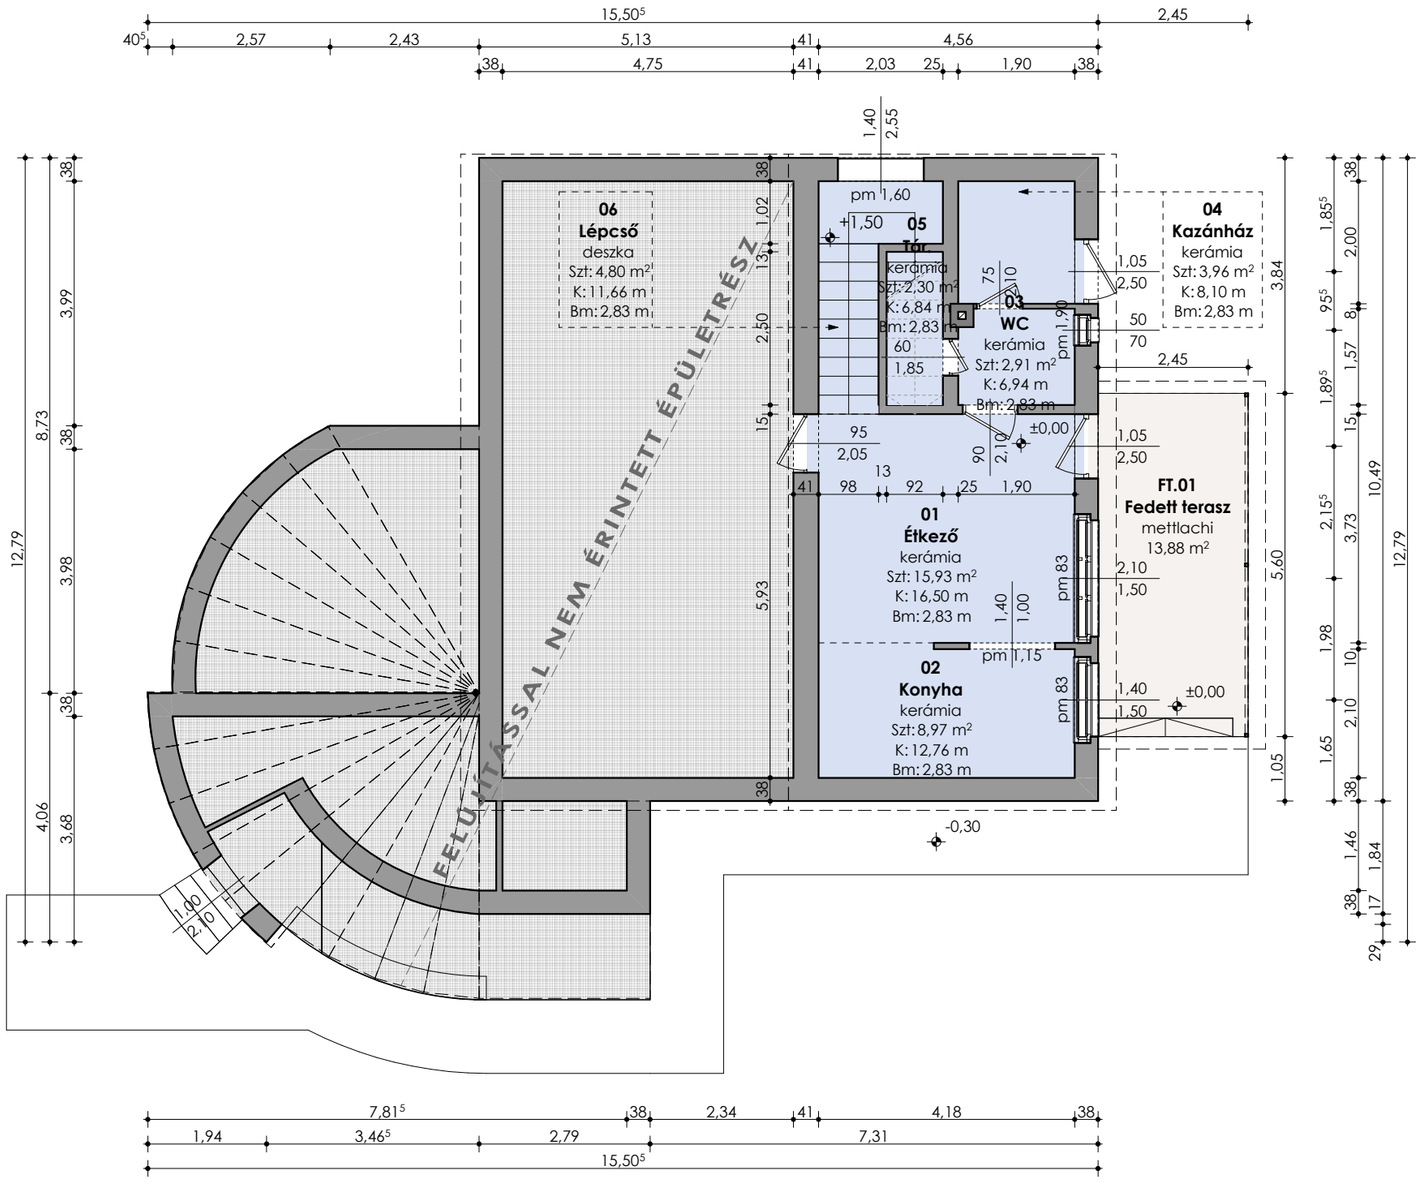

MÉRETEK A HELYSZÍNEN ELLENŐRIZENDŐK!

Witzl Zsolt e.v.
7090 Tamási, Kishenye u. 17.
MÉK: C-2-5801
mobil: +36 30 2478768
epiteszstudio @ witzl.hu
www.zsolt.witzl.hu

felelős tervező:
Witzl Zsolt
okleveles építészmérnök
MÉK: É 17-0572

munkatárs:
Mentus Martin
magasépítő technikus

munkaszám: 7/2025

munka megnevezése:
Meglévő orvoslakás felújítása és korszerűsítése
7064 Gyönk, Rákóczi u. 95., hrsz.: 120

építtető neve, címe:
Gyönk Város Önkormányzata
7064 Gyönk, Ady E. u. 562.

beszerzési dokumentáció

dátum: 2025. 09. 26.

lépték: M1:100

rajz neve: **Földszint alaprajz**

rajzszám: **É - 01**

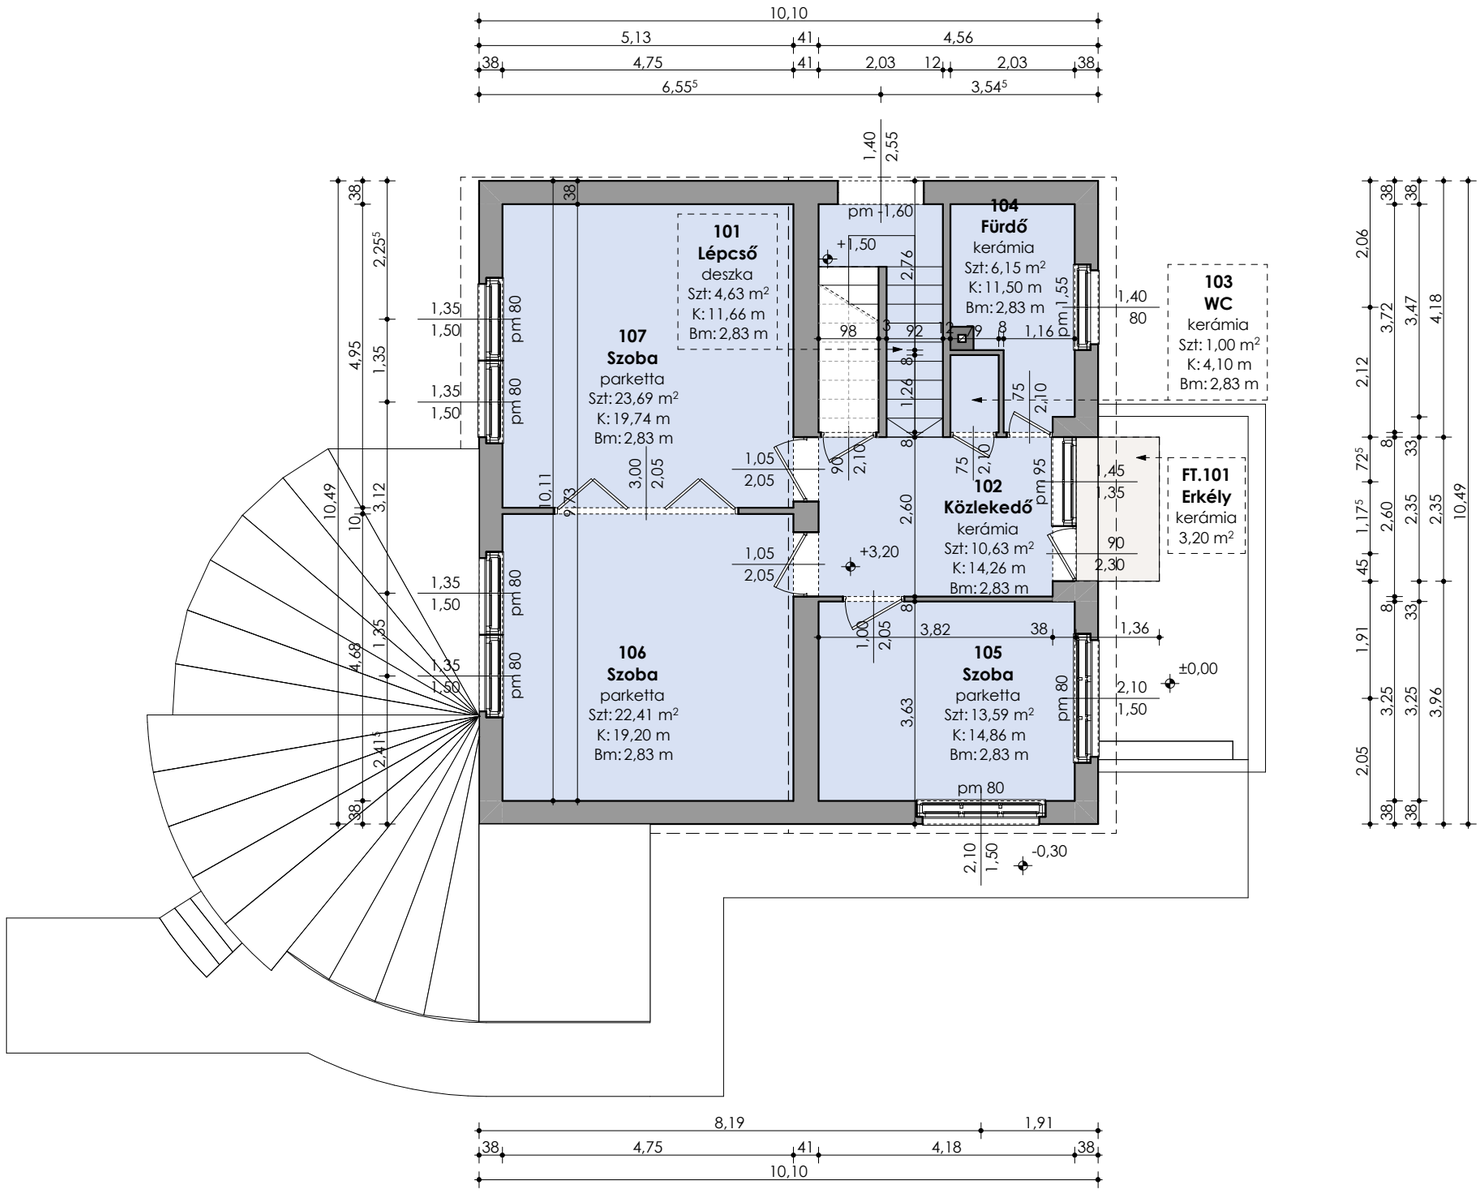

MÉRETEK A HELYSZÍNEN ELLENŐRIZENDŐK!

Witzl Zsolt e.v.
7090 Tamási, Kishenye u. 17.
MÉK: C-2-5801
mobil: +36 30 2478768
epiteszstudio @ witzl.hu
www.zsolt.witzl.hu

felelős tervező:
Witzl Zsolt
okleveles építészmérnök
MÉK: É 17-0572

munkatárs:
Mentus Martin
magasépítő technikus

munkaszám:
7/2025

munka megnevezése:
Meglévő orvoslakás felújítása és korszerűsítése
7064 Gyönk, Rákóczi u. 95., hrsz.: 120

építtető neve, címe:
Gyönk Város Önkormányzata
7064 Gyönk, Ady E. u. 562.

beszerzési dokumentáció

dátum: 2025. 09. 26.

lépték: M1:100

rajz neve: **Emelet alaprajz**

rajzszám: **É - 02**