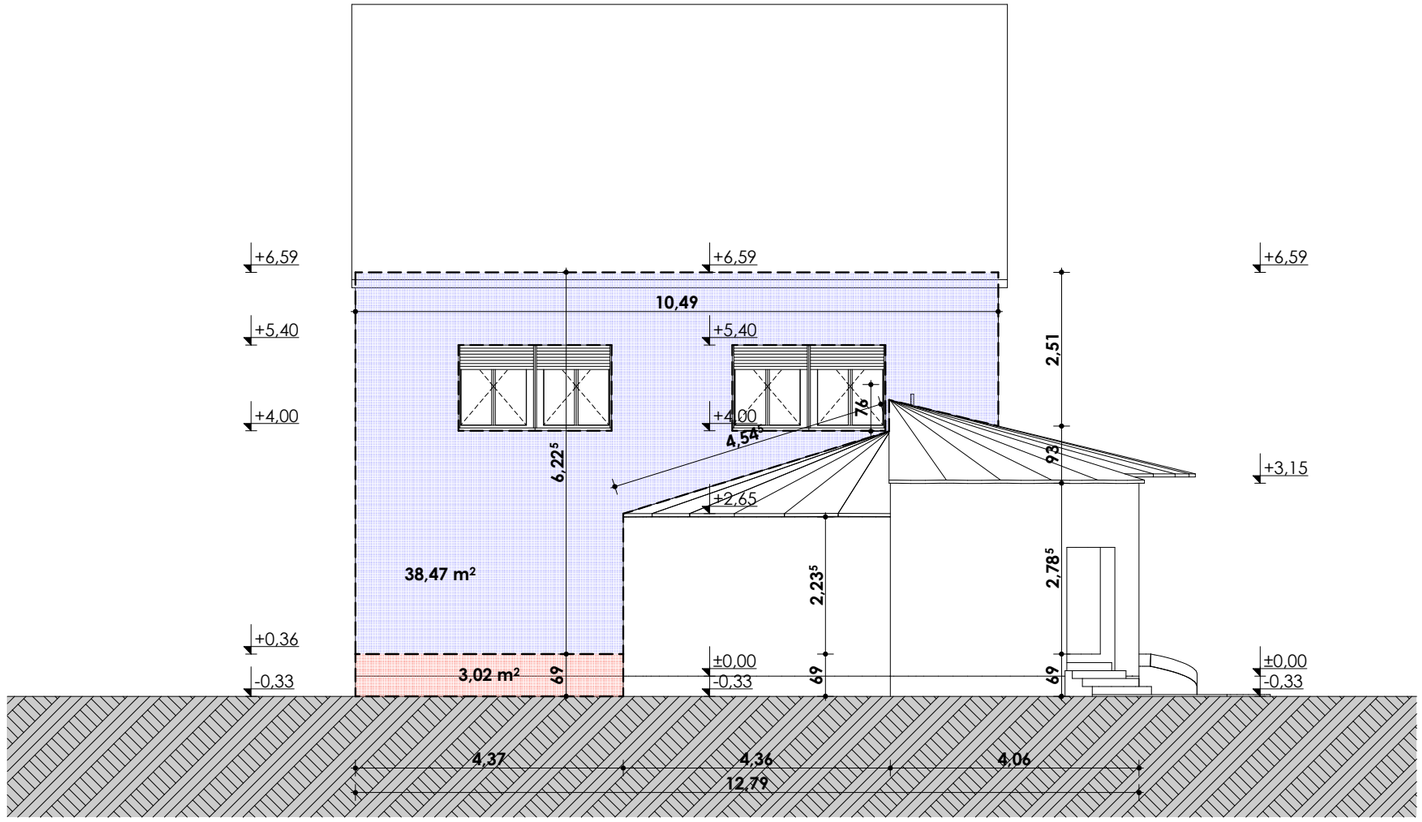


**MÉRETEK A HELYSZÍNEN ELLENŐRIZENDŐK!**


Witzl Zsolt e.v.
7090 Tamási, Kishenye u. 17.
MÉK: C-2-5801
mobil: +36 30 2478768
epiteszstudio @ witzl.hu
www.zsolt.witzl.hu

*felelős tervező:*
Witzl Zsolt
okleveles építészmérnök
MÉK: É 17-0572

*munkatárs:*
**Mentus Martin**
magasépítő technikus


*munkaszám:* 7/2025

*munka megnevezése:*
**Meglévő orvoslakás felújítása és korszerűsítése**
7064 Gyönk, Rákóczi u. 95., hrsz.: 120

*építtető neve, címe:*
**Gyönk Város Önkormányzata**
7064 Gyönk, Ady E. u. 562.

**beszerzési dokumentáció**

*dátum:* 2025. 09. 26.

*lépték:* M1:100

*rajz neve:* **Nyugati homlokzat**

*rajzszám:* **É - 03**

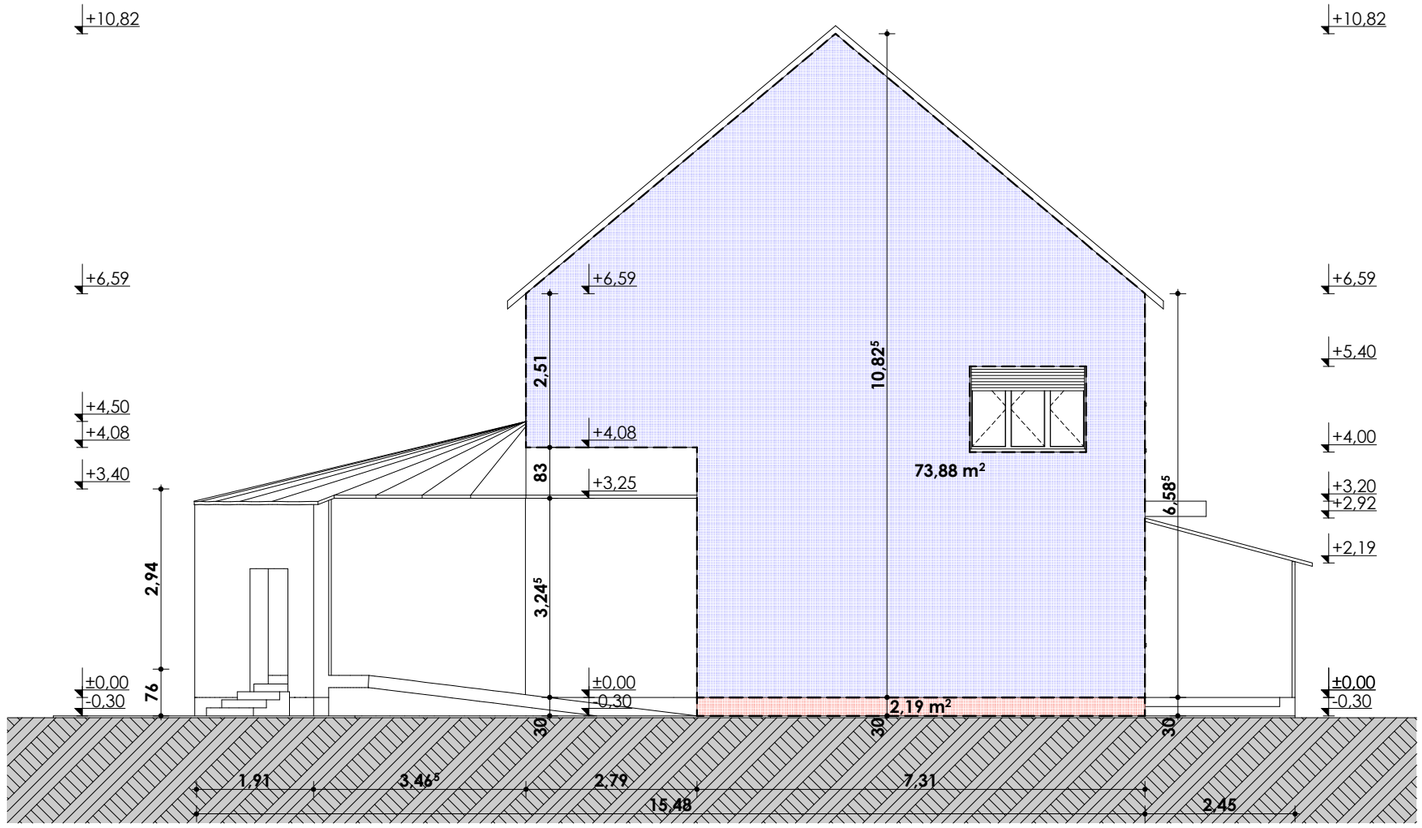


**MÉRETEK A HELYSZÍNEN ELLENŐRIZENDŐK!**


Witzl Zsolt e.v.
7090 Tamási, Kishenye u. 17.
MÉK: C-2-5801
mobil: +36 30 2478768
epiteszstudio @ witzl.hu
www.zsolt.witzl.hu

felelős tervező:
Witzl Zsolt
okleveles építészmérnök
MÉK: É 17-0572

munkatárs:
**Mentus Martin**
magasépítő technikus


munkaszám: 7/2025

munka megnevezése:
**Meglévő orvoslakás felújítása és korszerűsítése**
7064 Gyönk, Rákóczi u. 95., hrsz.: 120

építtető neve, címe:
**Gyönk Város Önkormányzata**
7064 Gyönk, Ady E. u. 562.

**beszerzési dokumentáció**

dátum: 2025. 09. 26.

lépték: M1:100

rajz neve: **Déli homlokzat**

rajzszám: **É - 04**

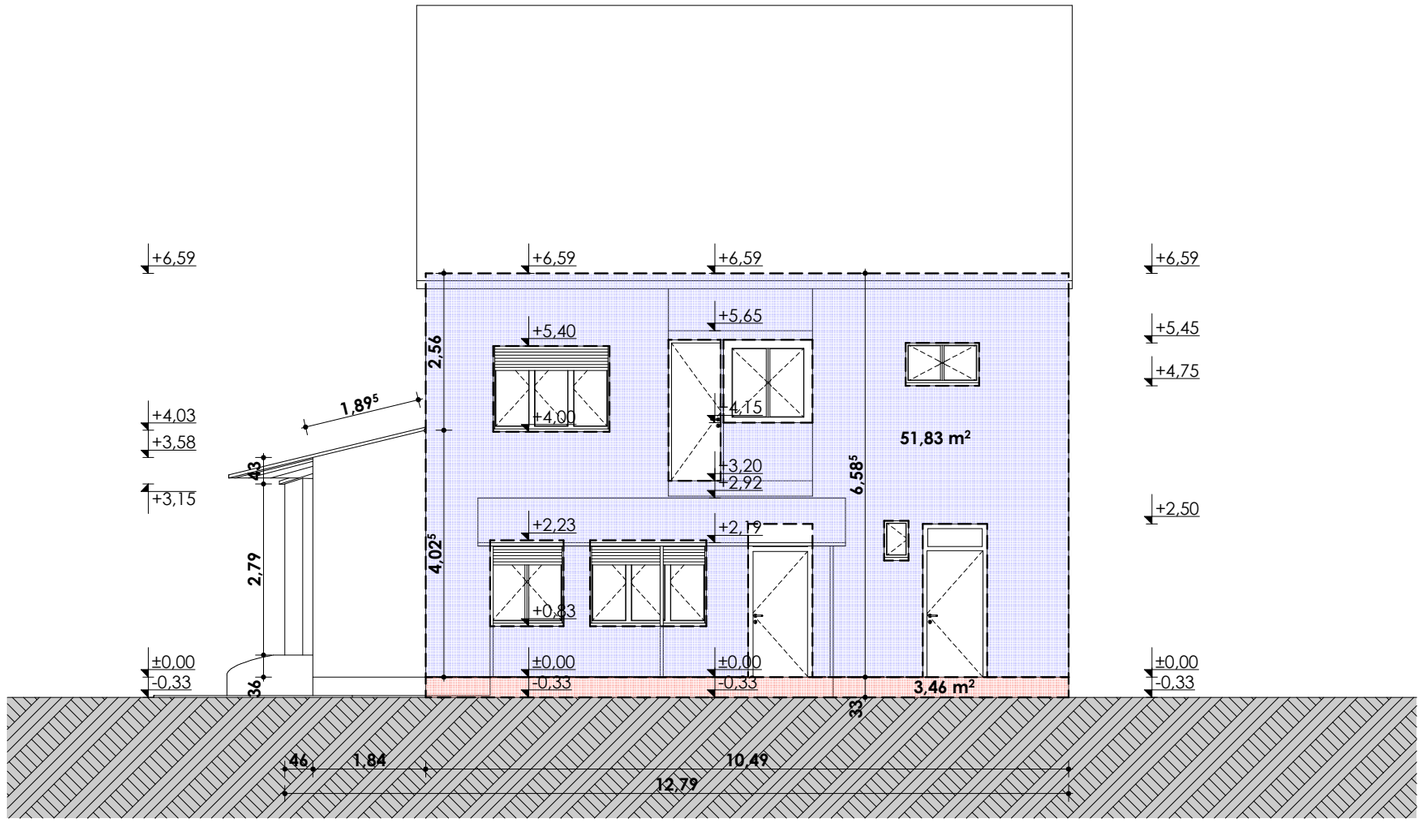


**MÉRETEK A HELYSZÍNEN ELLENŐRIZENDŐK!**


WITZL ÉPÍTÉSZ

Witzl Zsolt e.v.
7090 Tamási, Kishenye u. 17.
MÉK: C-2-5801
mobil: +36 30 2478768
epiteszstudio @ witzl.hu
www.zsolt.witzl.hu

felelős tervező:
Witzl Zsolt
okleveles építészmérnök
MÉK: É 17-0572

munkatárs:
**Mentus Martin**
magasépítő technikus


munkaszám:
7/2025

munka megnevezése:
**Meglévő orvoslakás felújítása és korszerűsítése**
7064 Gyönk, Rákóczi u. 95., hrsz.: 120

építtető neve, címe:
**Gyönk Város Önkormányzata**
7064 Gyönk, Ady E. u. 562.

**beszerzési dokumentáció**

dátum: 2025. 09. 26.

lépték: M1:100

rajz neve:
**Keleti homlokzat**

rajzszám:
**É - 05**

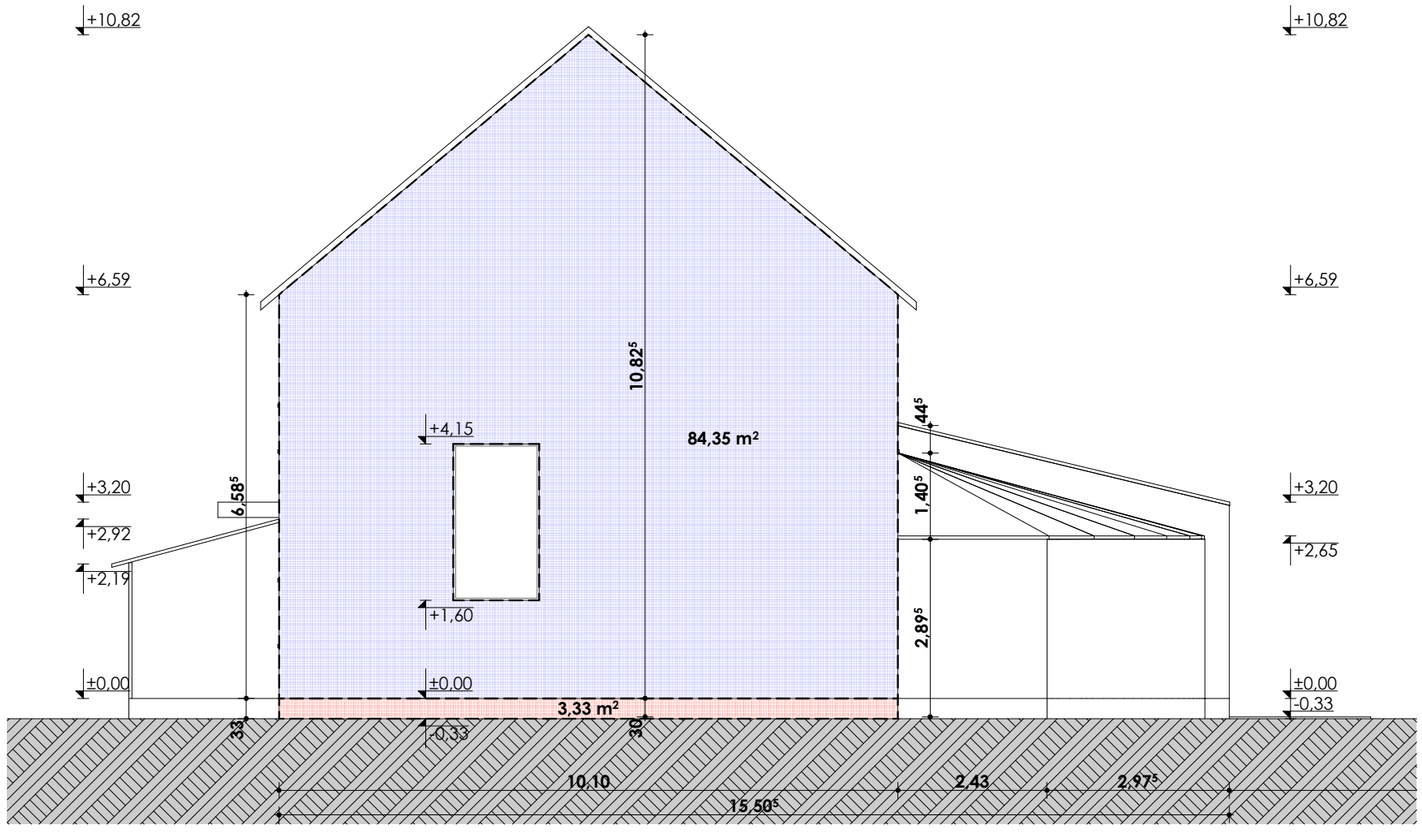


**MÉRETEK A HELYSZÍNEN ELLENŐRIZENDŐK!**


Witzl Zsolt e.v.
7090 Tamási, Kishenye u. 17.
MÉK: C-2-5801
mobil: +36 30 2478768
epiteszstudio @ witzl.hu
www.zsolt.witzl.hu

felelős tervező:
Witzl Zsolt
okleveles építészmérnök
MÉK: É 17-0572

munkatárs:
**Mentus Martin**
magasépítő technikus


munkaszám:
7/2025

munka megnevezése:
**Meglévő orvoslakás felújítása és korszerűsítése**
7064 Gyönk, Rákóczi u. 95., hrsz.: 120

építtető neve, címe:
**Gyönk Város Önkormányzata**
7064 Gyönk, Ady E. u. 562.

**beszerzési dokumentáció**

dátum: 2025. 09. 26.

lépték: M1:100

rajz neve: **Északi homlokzat**

rajzszám: **É - 06**