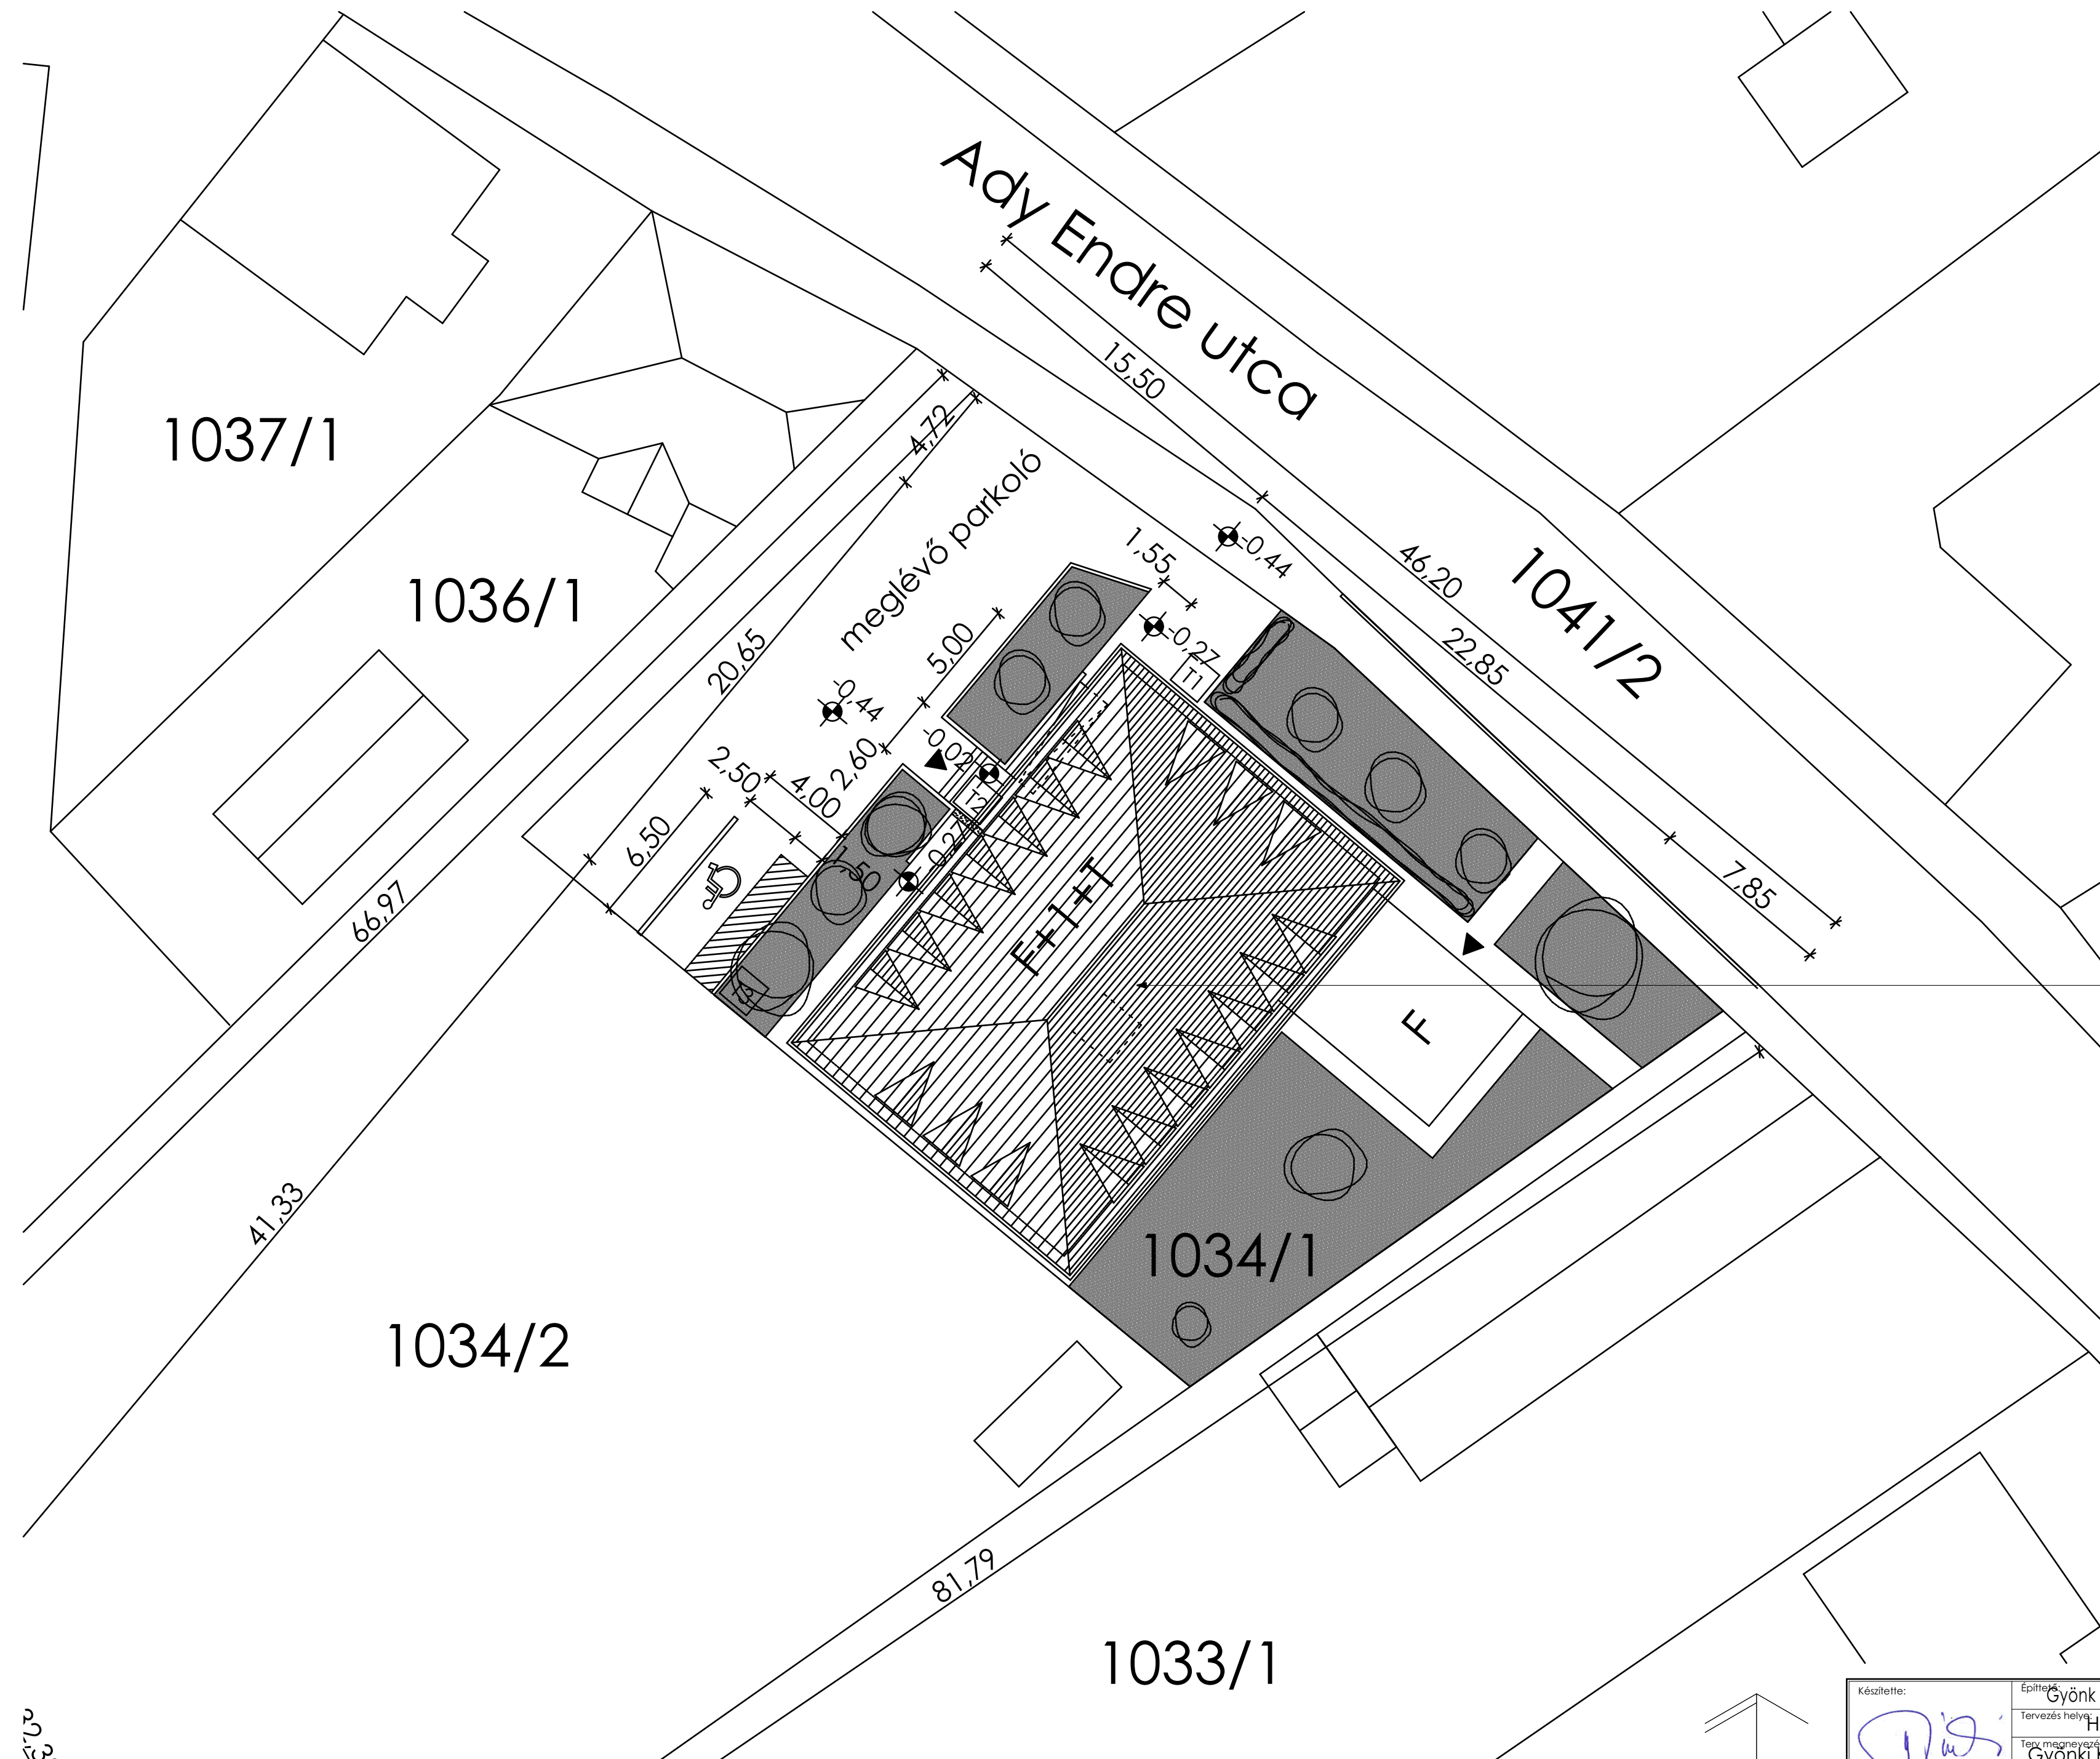


Tevékenységrogzító helyszínrajz M 1:200

 Telek területe: 1100 m²
 Városháza burrtó alapterülete: 317,37 m²
 Külső bruttó alapterületek: 27,81 m²
 Beépített bruttó alapterület: 345,18 m²
 Telek beépítettsége: 31,38 %
 Burkolt terület: 424,74 m²
 Beépített és burkolt terület összesen: 769,92 m²
 Telek zöldfelületi aránya: 30,00 %


Jelen pályázatban érintett Polgármesteri Hivatal épülete

A telek közművesítettsége: (ezen közművek a közterületen mind már meglévők, csak az esetleges rácsatlakozás jelen terv témája)

- Ivóvíz vezeték KPE 3/4"
- ~~~~~ Elektr.léggkábel
- G—G Gázvezeték
- ~~~~~ Szennyvíz vezeték

Készítette: 	Építész: Gyöngy Város Önkormányzata H-7064 Gyöngy, Ady E. u. 561.-562. hsz.	Lépték: M 1:200
Ribányi József okl. építőmérnök E 2-17-0444	Tervezés helye: H-7064 Gyöngy, Ady E. u. 561.-562. hsz. 1034/1. hrsz.	Kelt: 2021.05.21.
	Terv megnevezése: Gyöngyi Közös Önkormányzati Hivatal (Városháza) felújítása	Munkaszám: XXXII-XXI-K
	Terv típusa: Pályázati tervdokumentáció	Rajzszám: m E-09
	Rajz címe: Tevékenységrogzító helyszínrajz	



2023