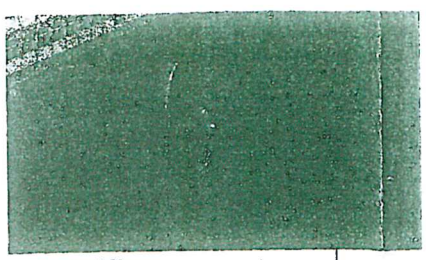

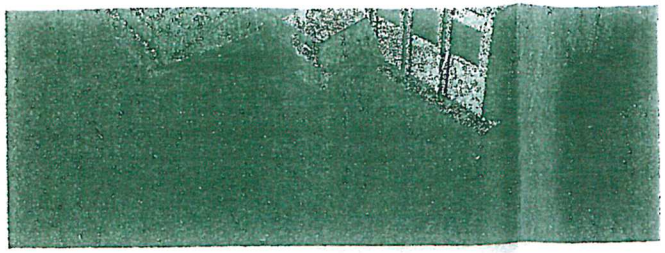

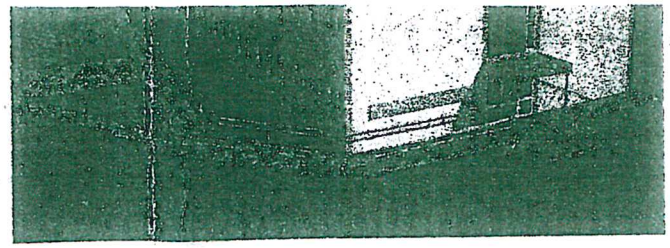

4 melléklet

Óvoda és Bölcsőde
HELYSZÍNRAJZ

ÖSSZESEN: 506,13 m²

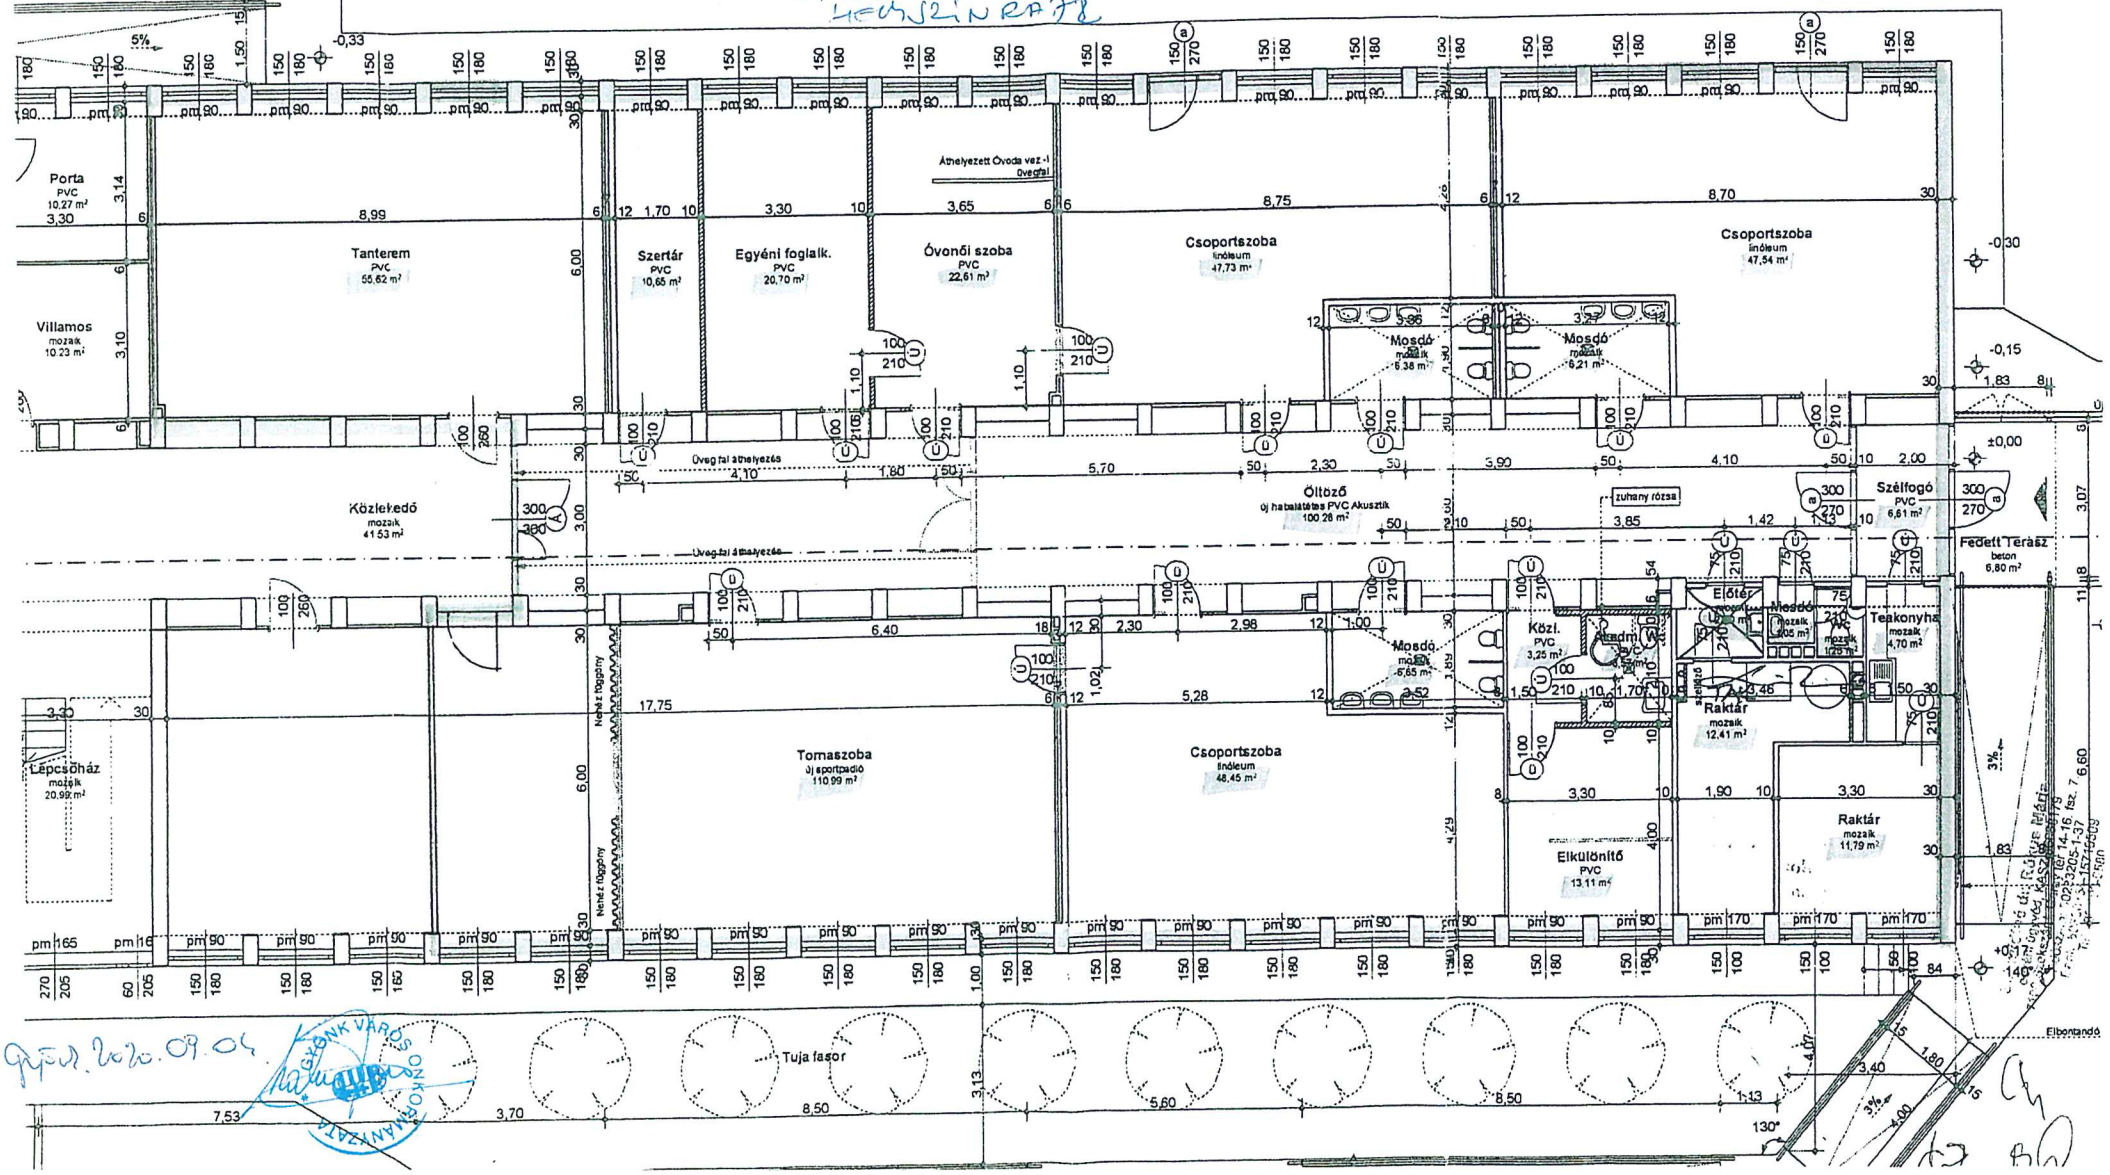

Győr, 2020.09.04.

MAGYAR VÁROSOK SZÖVETSÉGE